



Projecte Arranjament dels parterres del districte 5 i 6 de Sabadell
 Client Ajuntament de Sabadell
 Data 2009
 Lloc Sabadell
 Superfície 3.000 m²

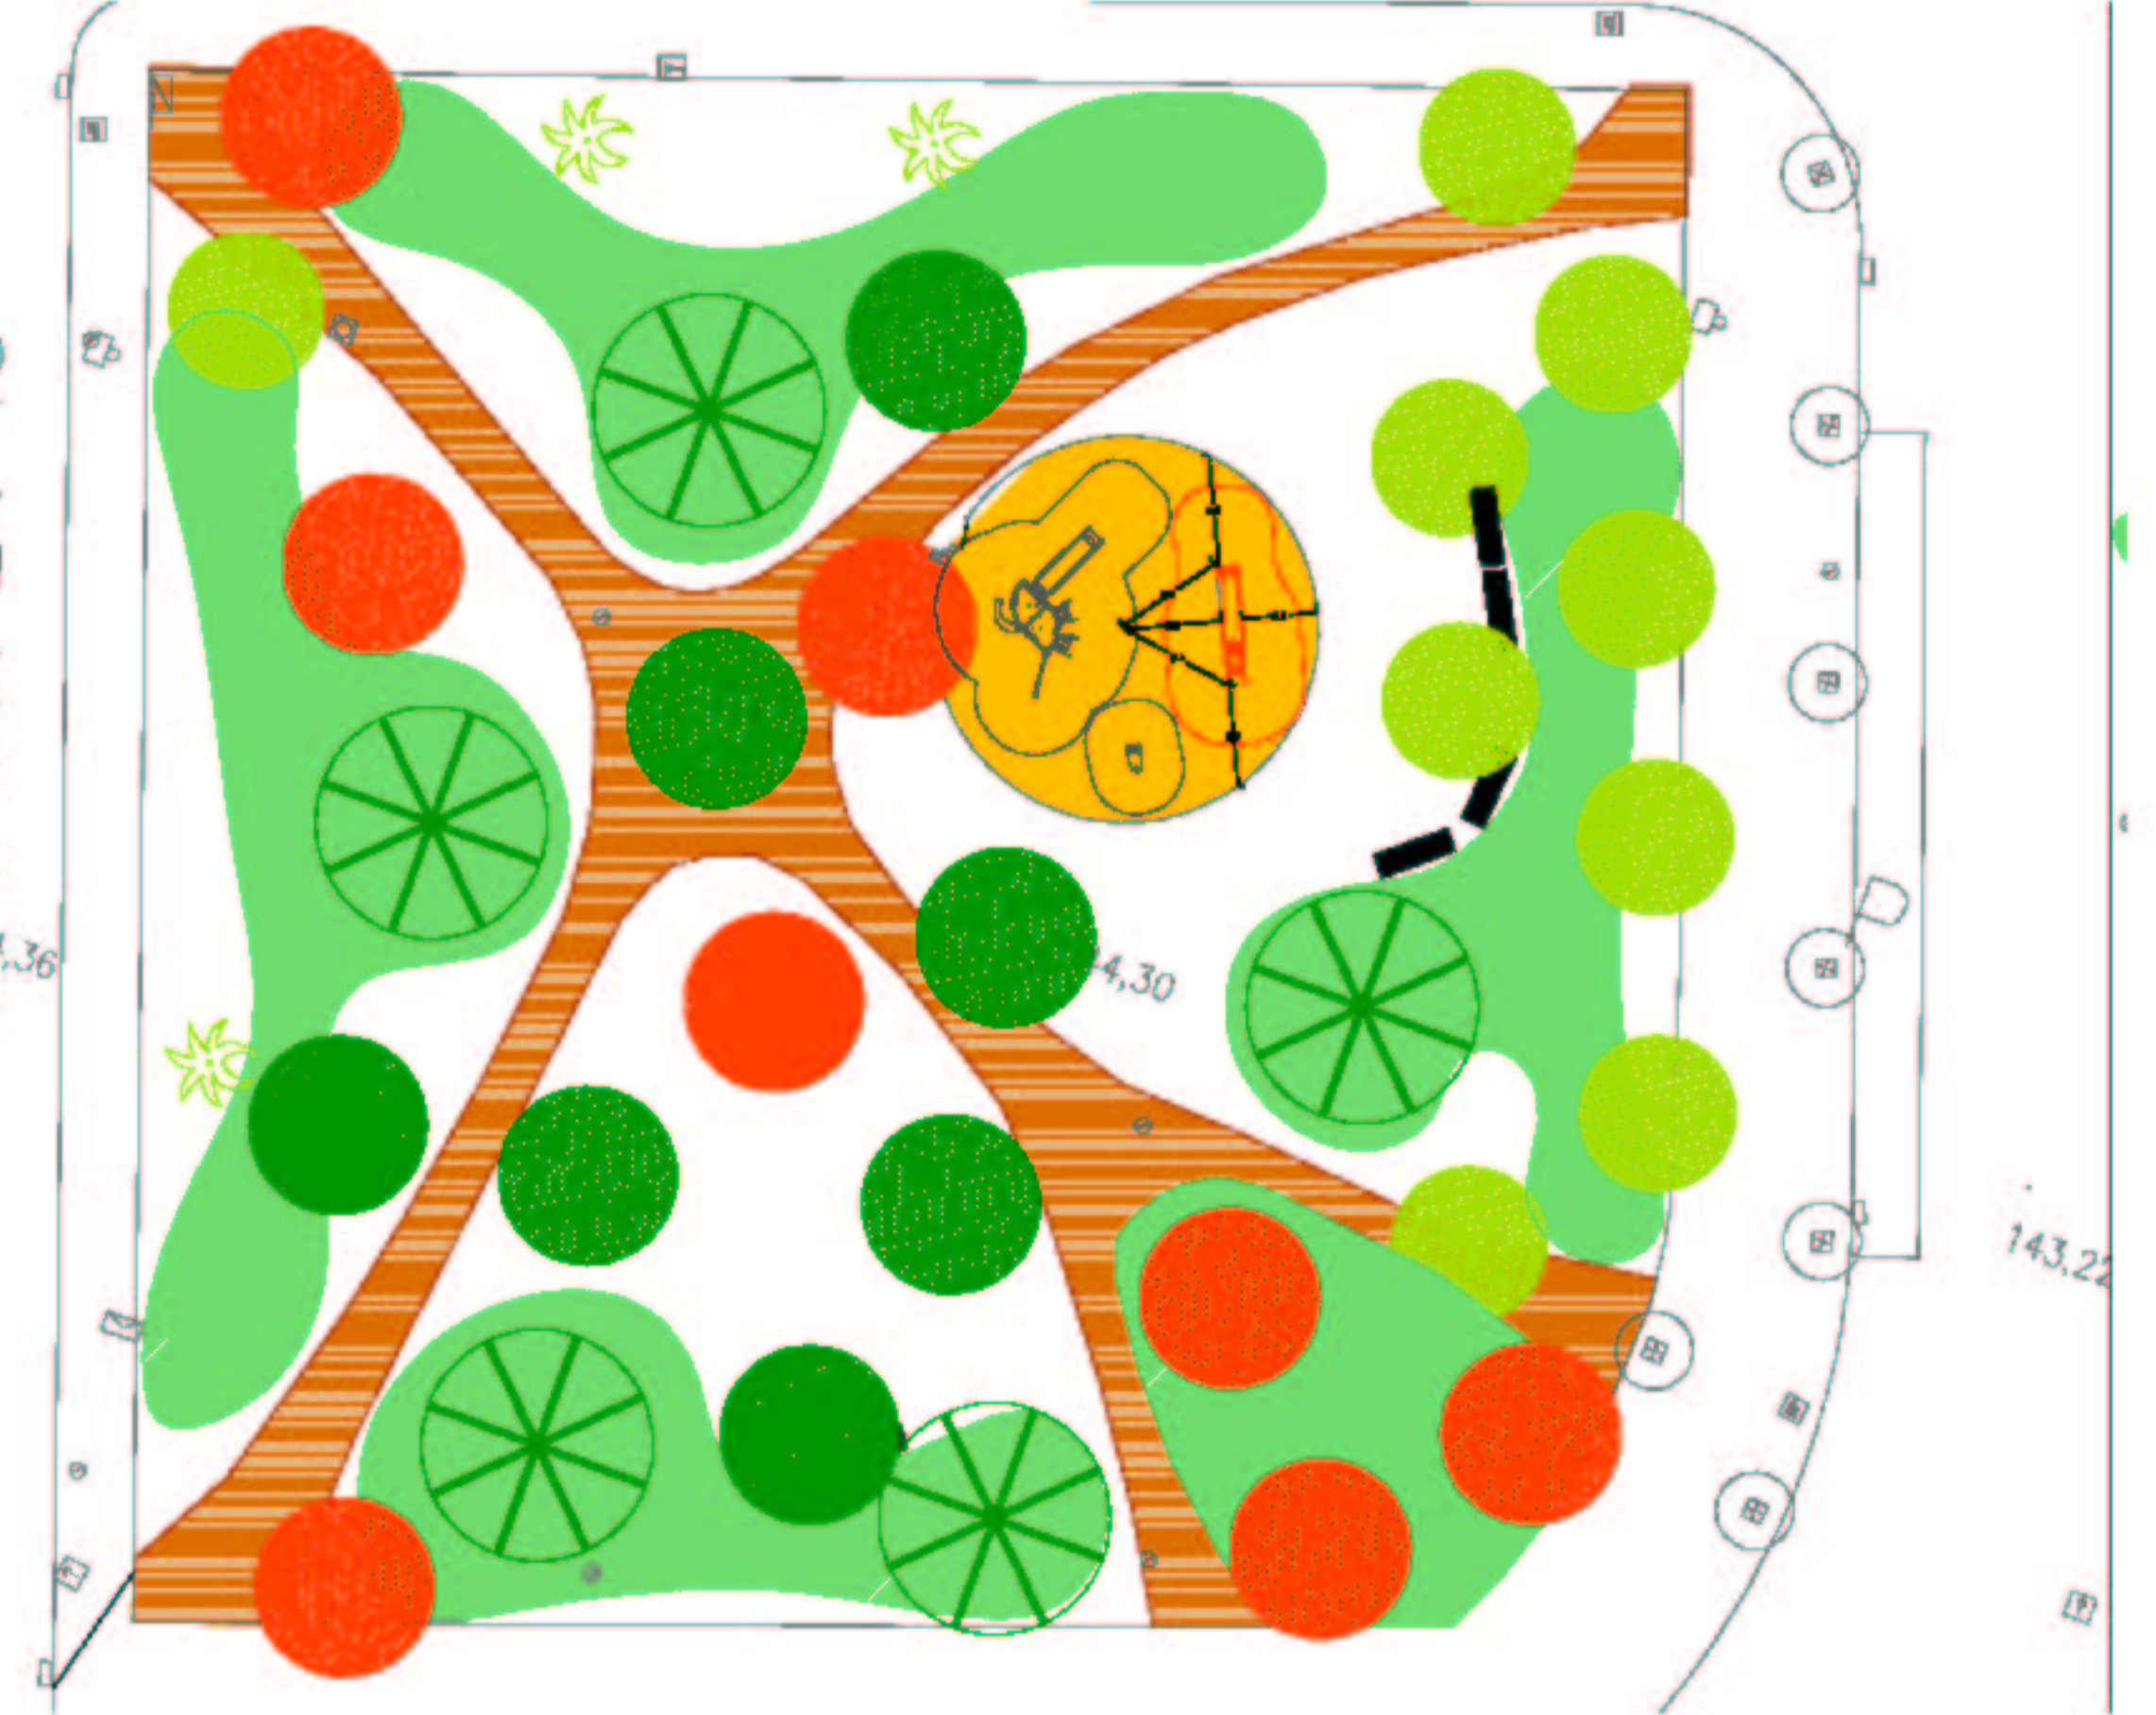

OBRA CIVIL

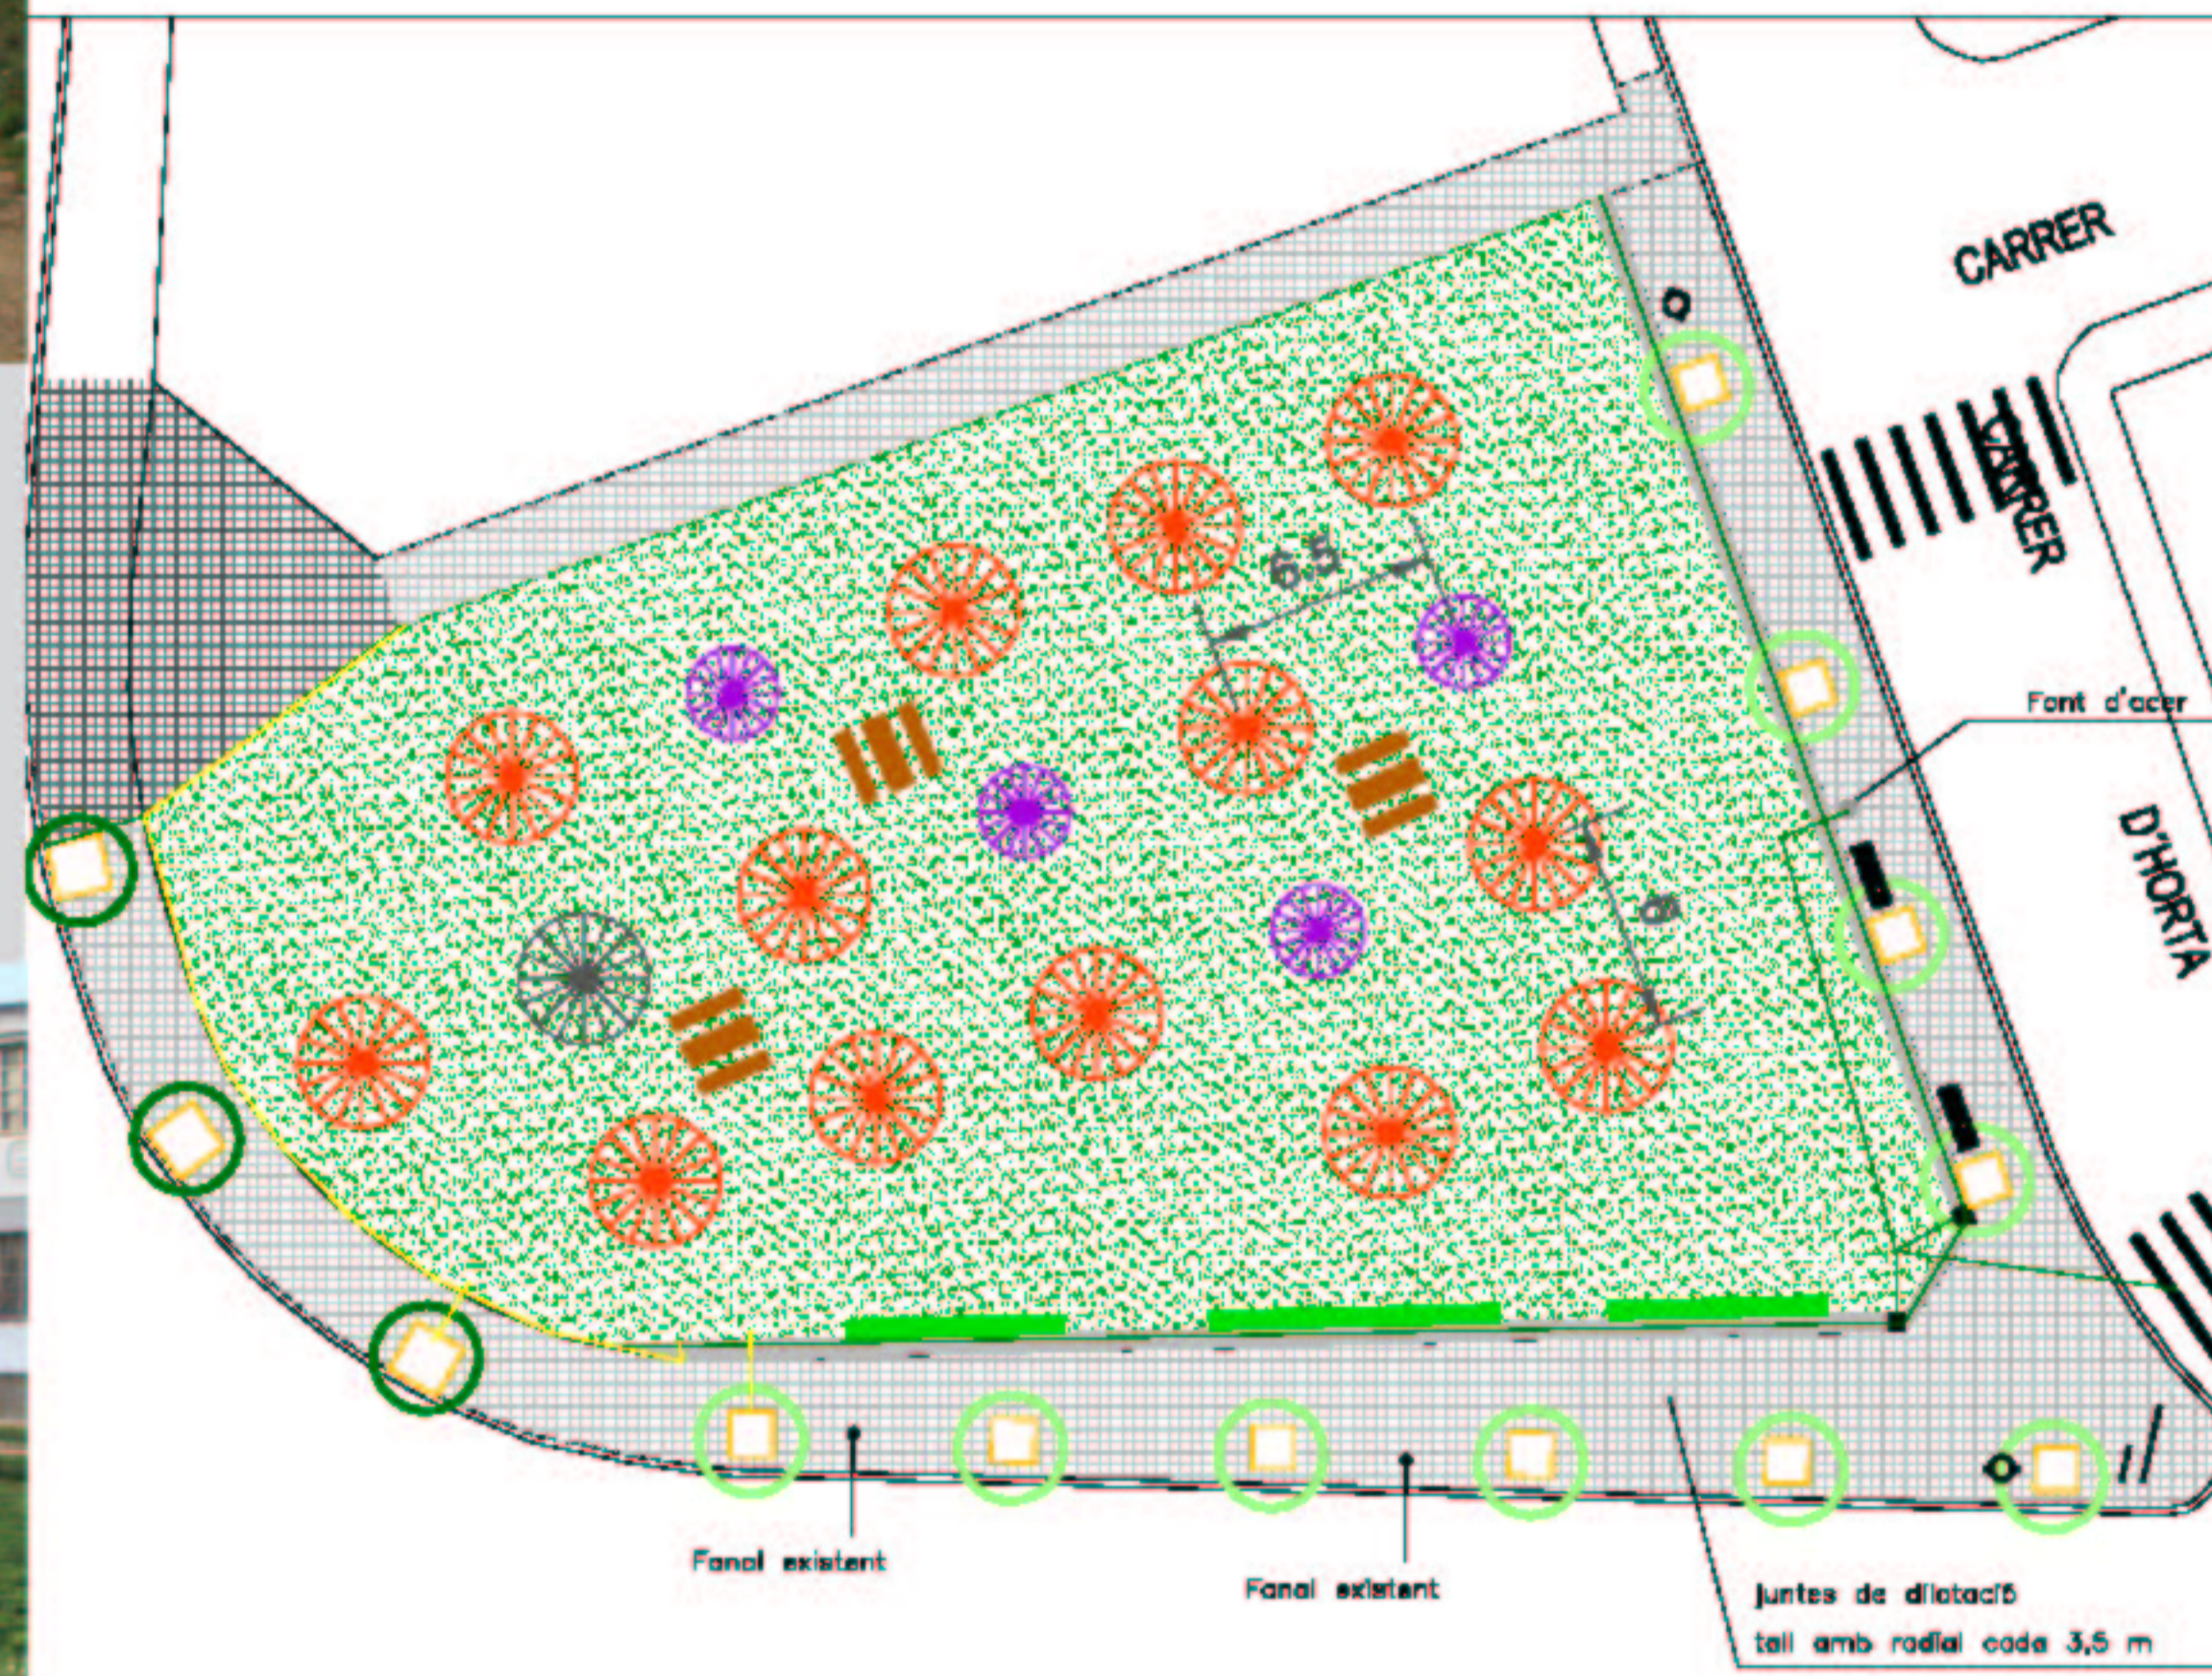